

# DIREZIONE GENERALE DEL CATASTO E DEI SERVIZI TECNICI ERARIALI


# NUOVO CATASTO EDILIZIO URBANO

Lit. 200

(R. DECRETO-LEGGE 13 APRILE 1939, N. 652)

Planimetria dell'immobile situato nel Comune di Polinago ..... Via Garibaldi n° 2  
 ISTITUTO AUTONOMO PER LE CASE POPOLARI DELLA PROVINCIA DI MODENA utilizza delle Super-  
 Dittografie per il fabbricato - COMUNE DI POLINAGO per il Terreno

Allegata alla dichiarazione presentata all'Ufficio Tecnico Erariale di MODENA .....

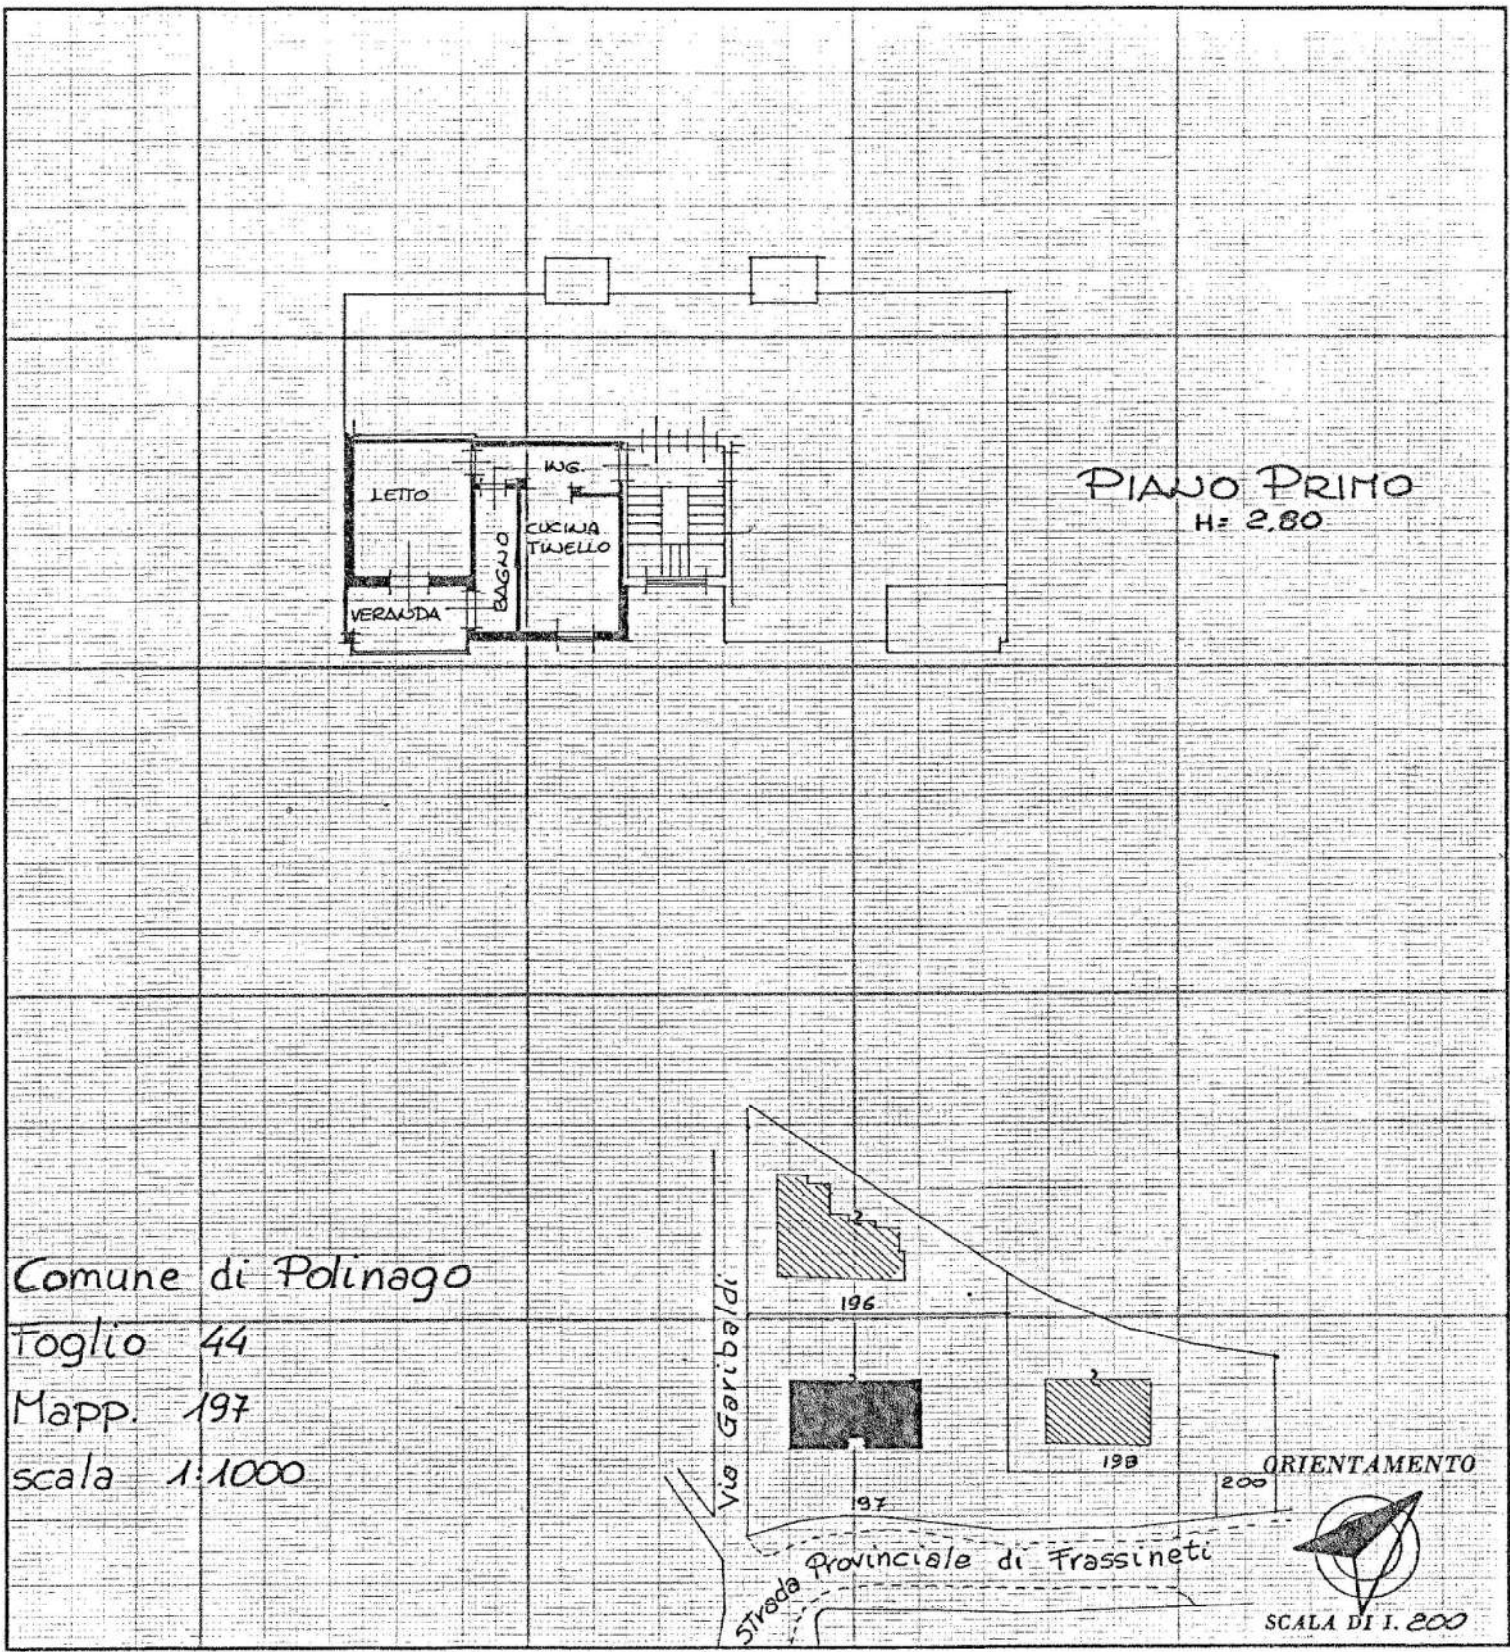

SPAZIO RISERVATO PER LE ANNOTAZIONI D'UFFICIO

DATA  
 PROT. N°

Foglio 44  
 mapp. 197 sub. 9

Compilata dal ING. FRANCESCO ZERBINI  
(Titolo, nome e cognome del tecnico)  
 CAPO SEZ. TECN. I.A.C.P. Modena  
 Iscritto all'Albo degli INGEGNERI  
 della Provincia di MODENA

DATA 8-10-4  
 Firma:







# NUOVO CATASTO EDILIZIO URBANO

QU. DIBUCCO LARGO DI APPILO 000 5 30/5

Planimetria dell'immobile situato nel Comune di **POLINAGO** Via  
Ditta **ISTITUTO AUT. CASE POPOLARI DELLA PROV. DI MODENA**  
Allegata alla dichiarazione presentata all'Ufficio Tecnico Erariale di **MODENA**

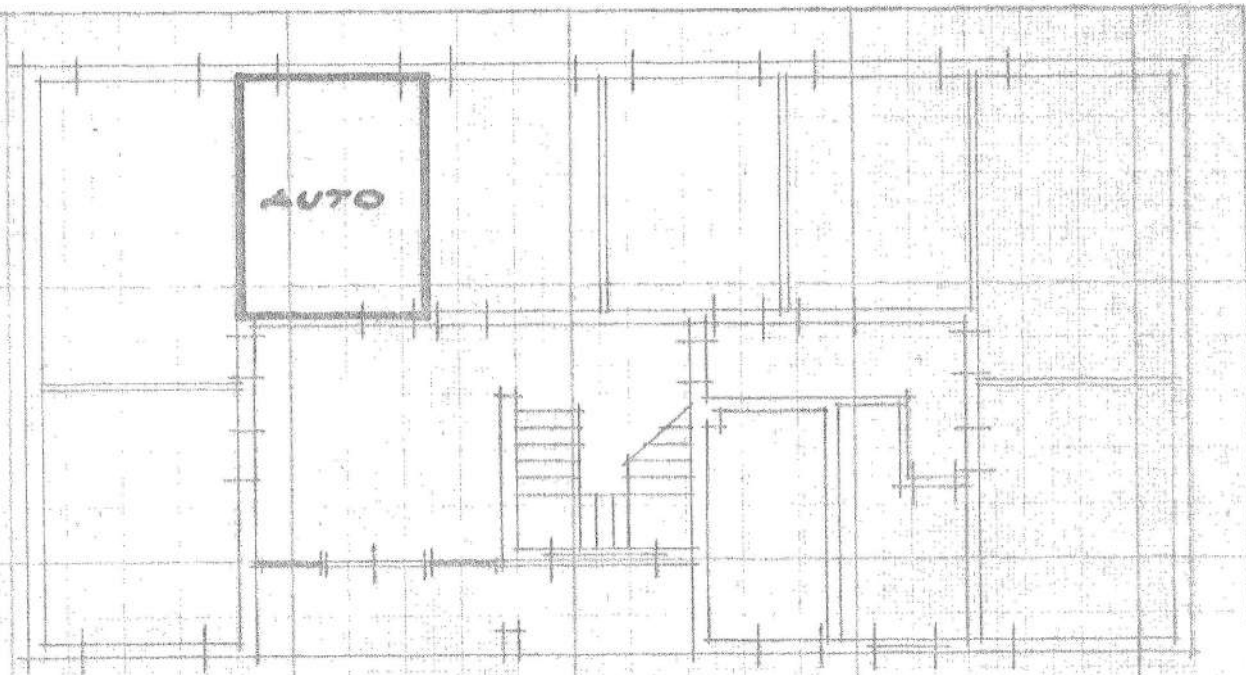

**PIANO TERRA H: ML. 250 INT. 5**

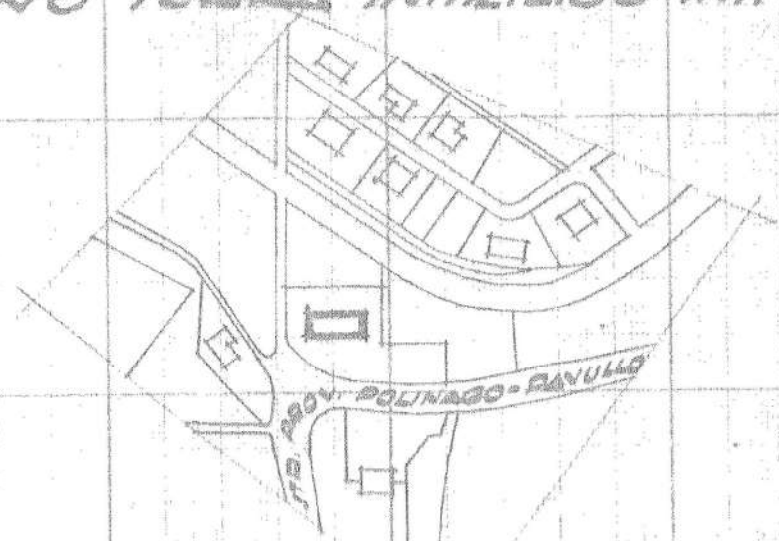

**PLANIMETRIA SCAL. 1:2000**

ORIENTAMENTO



SPAZIO RISERVATO PER LE ANNOTAZIONI D'UFFICIO

DACA  
PROT. N°

13

SEZ. A FOG.: 19  
MAPP.: 7322  
PARTITA: 8494

Compilata da **FRANCESCO TESI**  
CAPO SERV. TECN. I.A.C.P.M.

Iscritto all'Albo degli **INGEGNERI**  
della Provincia di **MODENA**

DATA **10/11/76**

Firma **M. Tesi**